



# Vermessungs- und Katasterverwaltung Niedersachsen

Gemeinde: Eldingen  
Gemarkung: Eldingen  
Flur: 3 Flurstück: 388/131


# Liegenschaftskarte 1:1000

Standardpräsentation

Erstellt am 03.09.2024  
Aktualität der Daten 31.08.2024

N = 5838085

E = 32591380

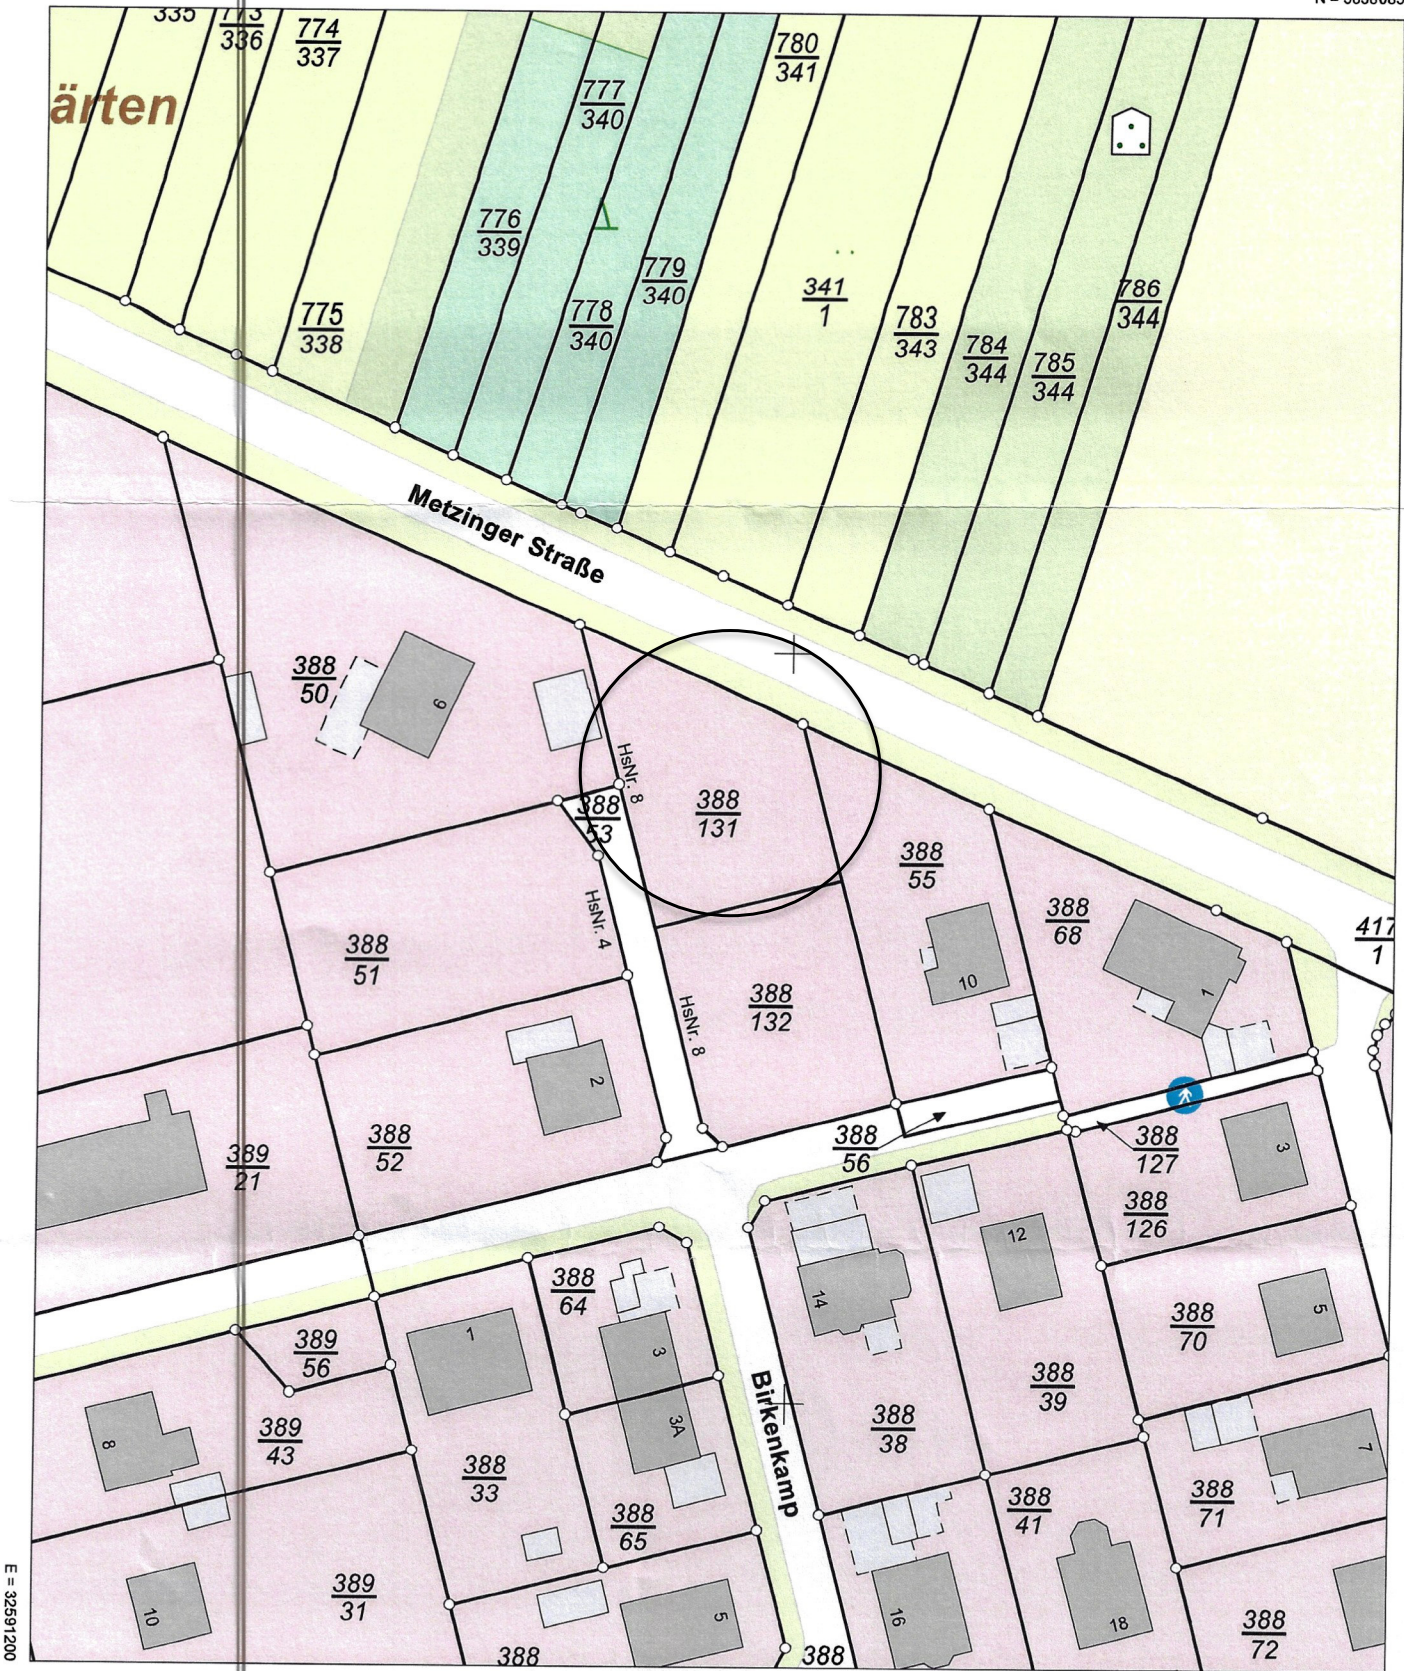

N = 5837865

Maßstab 1:1000 0 10 20 30 Meter

### Verantwortlich für den Inhalt:

Landesamt für Geoinformation und Landesvermessung Niedersachsen  
Regionaldirektion Braunschweig-Wolfsburg - Katasteramt Celle -  
Wasstraße 10  
29229 Celle

### Bereitgestellt durch:

Landesamt für Geoinformation und Landesvermessung Niedersachsen  
- Katasteramt Celle -  
Wasstraße 10  
29229 Celle

Zeichen: E2-364/2024

Bei einer Verwertung für nichteigene oder wirtschaftliche Zwecke oder einer öffentlichen Wiedergabe sind die Allgemeinen Geschäfts- und Nutzungsbedingungen (AGNB) zu beachten; ggf. sind erforderliche Nutzungsrechte über einen zusätzlich mit der für den Inhalt verantwortlichen Behörde abzuschließenden Nutzungsvertrag zu erwerben.