III G 1875

Berechnung der Wohnfläche nach DIN 283

Zweizimmerwohnung

Wohnraum	3,50 x 5,40	=	18,90 m²
Eßplatz	2,50 x 2,80	=	7,00 m²
Schlafraum	3,50 x 4,00	=	14,00 m²
Küche	2,50 x 3,00	=	7,50 m²
Flur	1,35 x 1,10	=	1,48 m²
Diele	2,50 x 2,75	=	6,89 m²
Bad	2,50 x 2,25	=	5,62 m²
WC	1,12 x 2,25	=	2,52 m²
Loggia	$\frac{3,50 \times 1,75}{2}$	=	3,06 m²
		=	66,87 m²
- 3 %		=	2,01
Gesamtwohnfläche		=	64,86 m²

Hannover, den 7. Dezember 1962
- Az.: I/197 - 3150/03 Bd/Kö. -

ARCHITEKTENGEMEINSCHAFT
HELMUT LENSSEN · HANS E. SCHOTTHÖFER
HANNOVER · AM MARSTALL 18 · TEL. 12 51 12

44

46

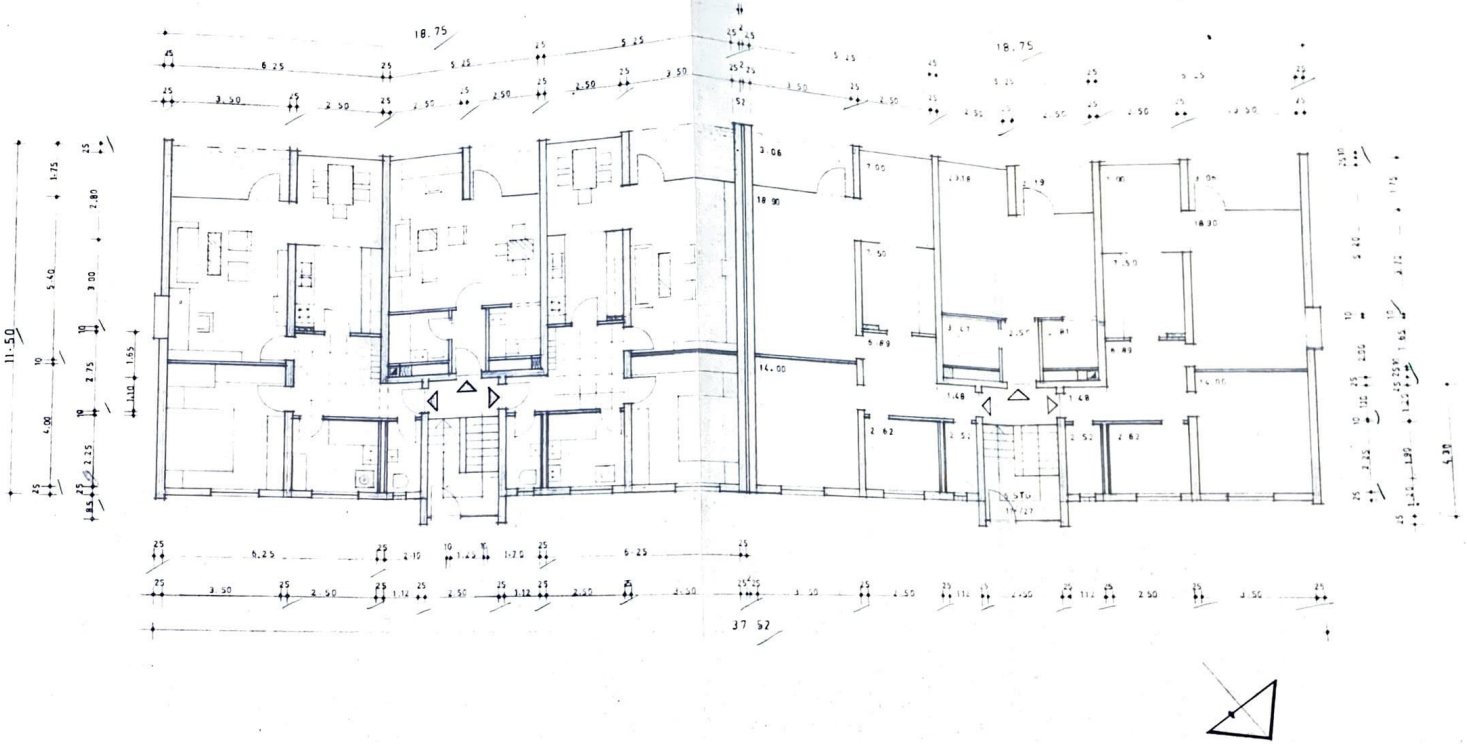

IIIG 1875

Bauaufsichtlich geprüft
Celle, den 27 JAN 1964
Stadt Celle
Der Oberstadtdirektor
- Bauaufsichtsamt -
Im Auftrage

Genehmigt nach Maßgabe der Verfügung vom heutigen Tage
Celle, den 27 JAN 1964
Stadt Celle
Der Oberstadtdirektor
Bauaufsichtsamt
Im Auftrage

BAUHERR UND GRUNDEIGENTÜMER

HAUSBAU
Nordwestdeutsche Wohn- und Geschäftshaus Gesellschaft m.b.H. Hannover
Am Marstall 18 - Tel. 12751/52/53

EIGENTUMSWOHNUNGEN
CELLE, KÖNIGSBERGER STRASSE ..... M = 1:100
ERDGESCHOSS ..... BLATT: 2

HANNOVER DEN 1.2.63 / GEZ.: C. B. / GEPR.: ..... / A. Z.: 1.197/7250 2119

ARCHITEKTENGEMEINSCHAFT
HELMUT LENSSEN · HANS E. SCHOTTHÖFER
HANNOVER · AM MARSTALL 18 · TEL 12751/2

GR.: 39/7